



# Přehledná situace

1 : 200

ta – I. NP stávající, II. NP - oprava  
 ěrový pilíř 1 odběrový stávající  
 upový chodník – schody stávající  
 á studna nová  
 ovací stání stávající  
 a stávající  
 ý WC stávající  
 elová přípojka stávající  
 přípojka rPE Js 32 mm nová  
 trubí PVC 125 stávající

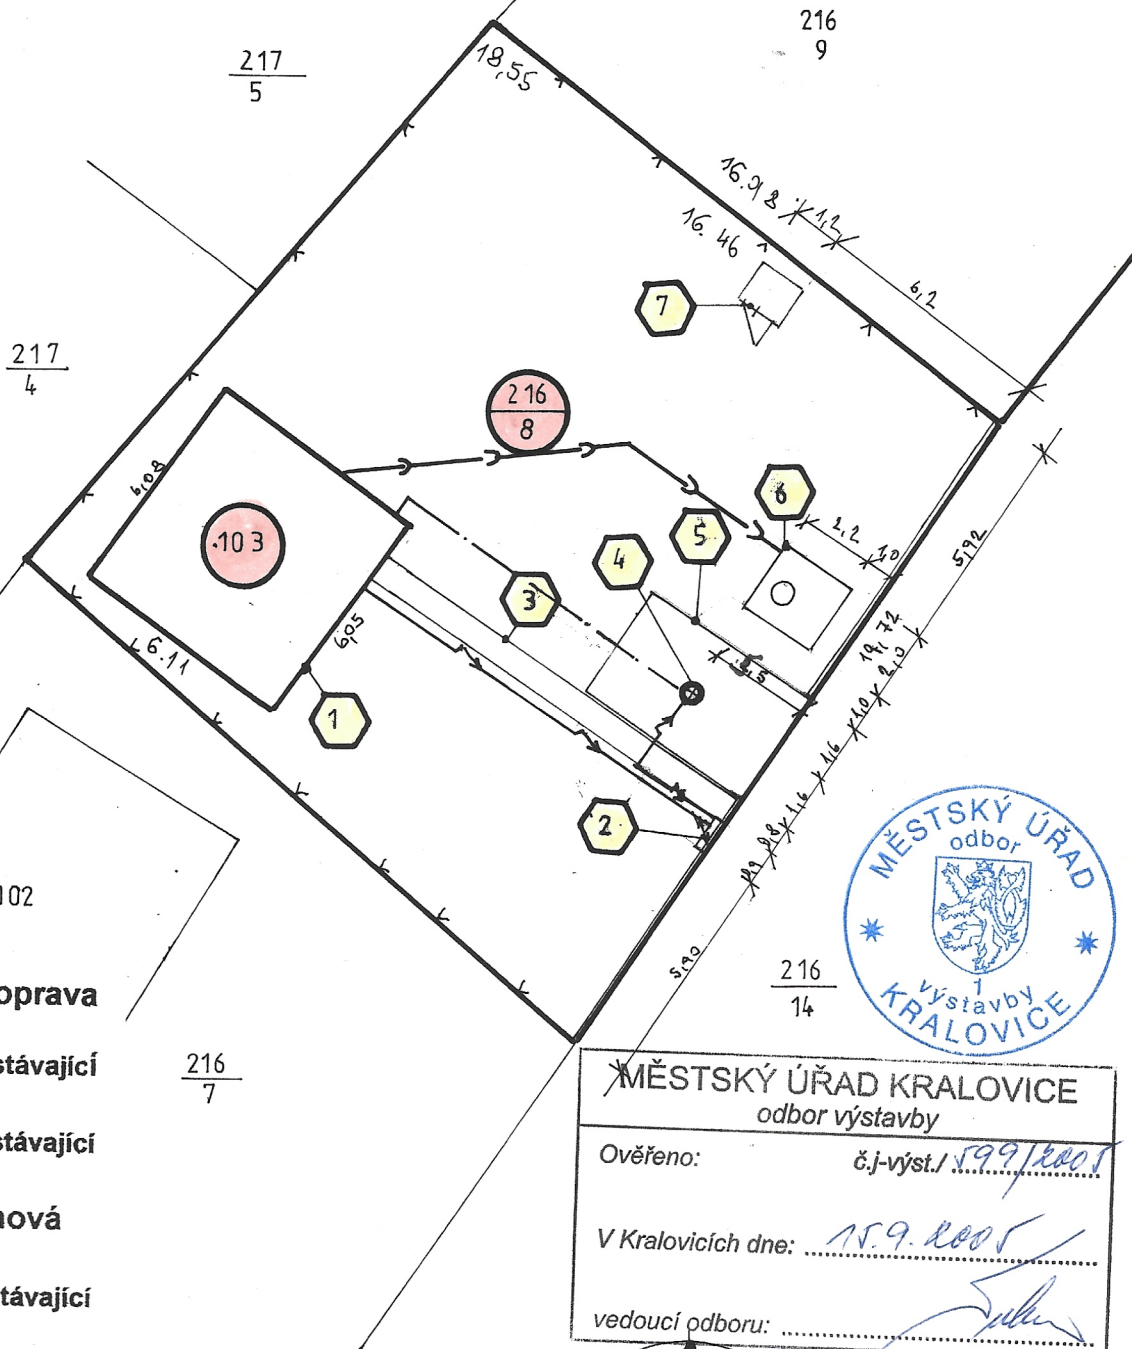

MĚSTSKÝ ÚŘAD KRALOVICE  
 odbor výstavby  
 Ověřeno: č.j.-výst. / 199/2005  
 V Kralovicích dne: 15.9.2005  
 vedoucí odboru:

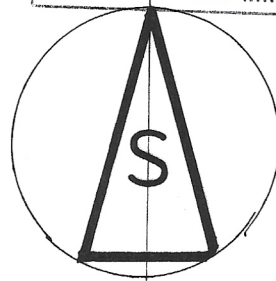

AKCE : Oprava chaty po požáru			MĚŘÍTKO : 1:2880/200
STAVEBNÍK : MATYS Jan a MATYSOVÁ Helena			St.p.103, 216/8
OBSAH : Situace a přehledná situace			DATUM : VII/2005
OU	Kat. území	Stav. úř.	Výkr. č.: 1
Hlince	Hlince – K Ptyči	MěÚ Kralovice	Archiv. Č.: 07/2005
ZPRACOVAL : Julius Rusňák		Bydliště stavebníka:	ÍČO :
TĚNĚ 103		Strašice 366	116 17 365
238 45 STRAŠICE		238 45 STRAŠICE	