
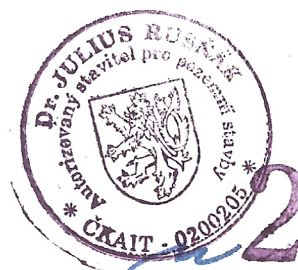


Pohled severovýchodní

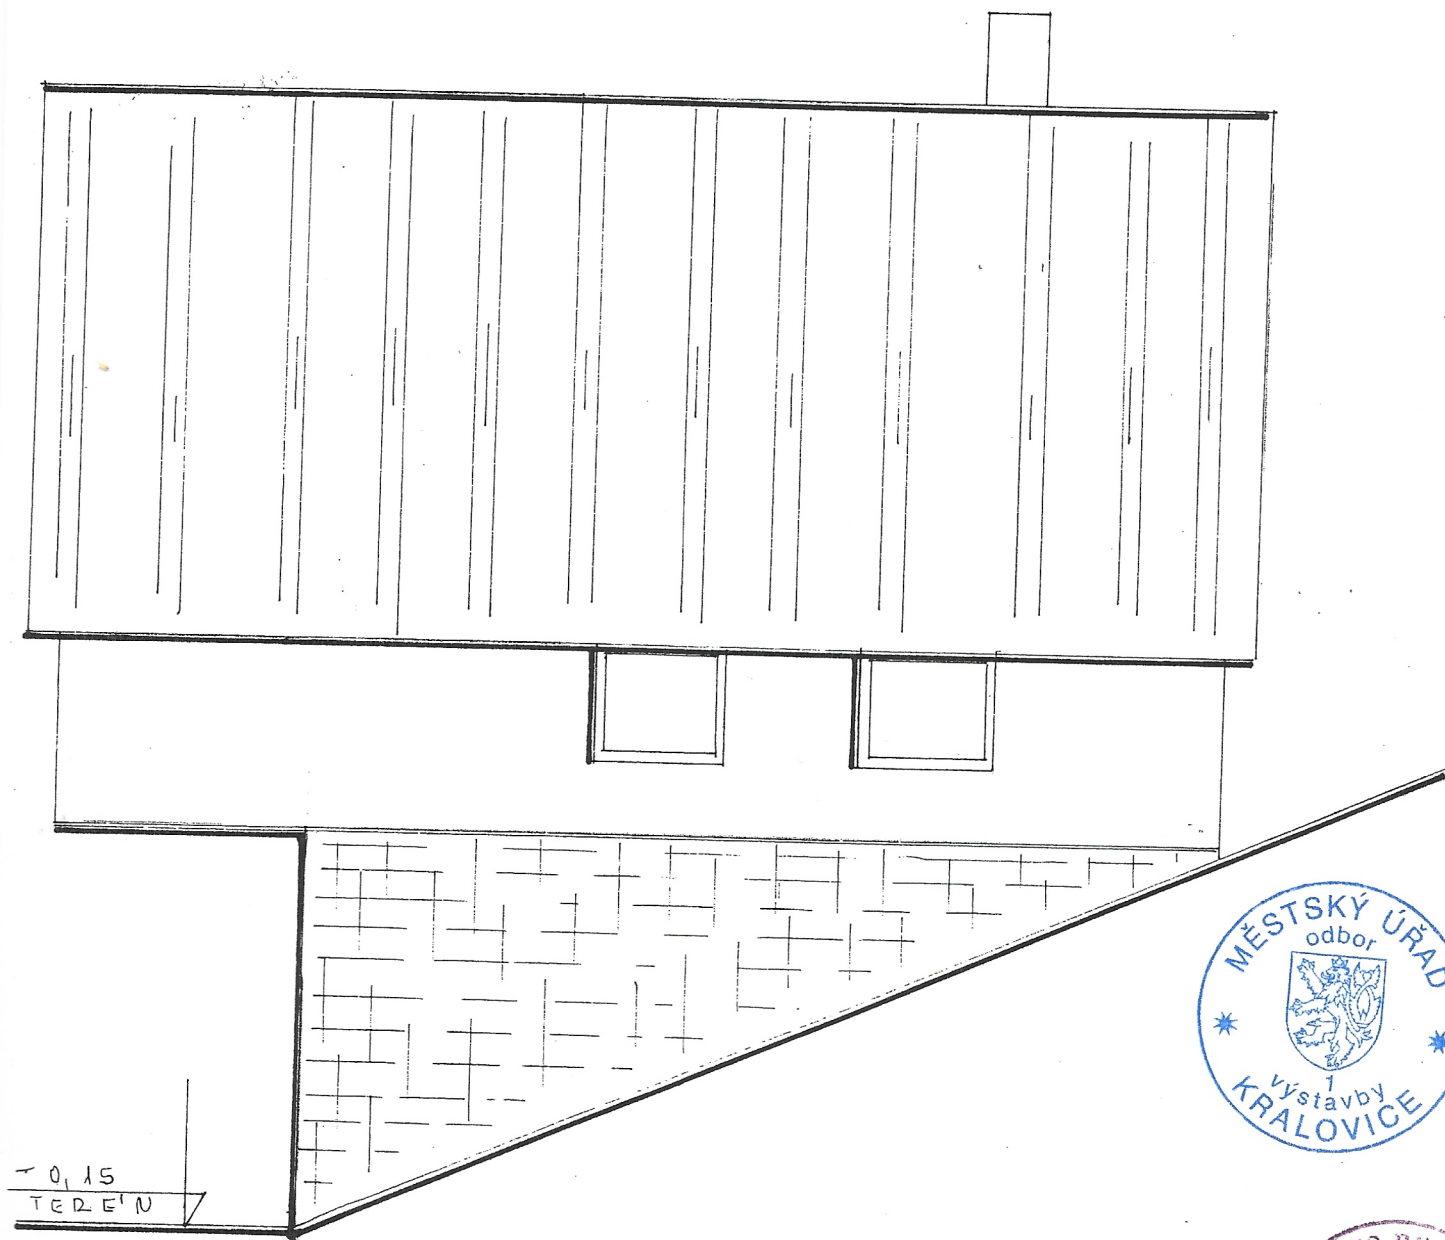

AKCE : Oprava chaty po požáru			MĚŘÍTKO : 1:50
STAVEBNÍK : MATYS Jan a MATYSOVÁ Helena			St.p.103, 216/8
OBSAH : Pohled J-V a S-V			DATUM : VII.2005
OÚ	Kat. území	Stav. úř.	Výkr. č.: 2
Hlince	Hlince – K Ptyči	MěÚ Kralovice	Archiv. Č.: 07/2005
ZPRACOVAL : Julius Rusňák TĚNĚ 103 338 45 STRAŠICE		Bydliště stavebníka: Strašice 366 338 45 Strašice	IČO : 116 17 365