


Poschodí II.NP

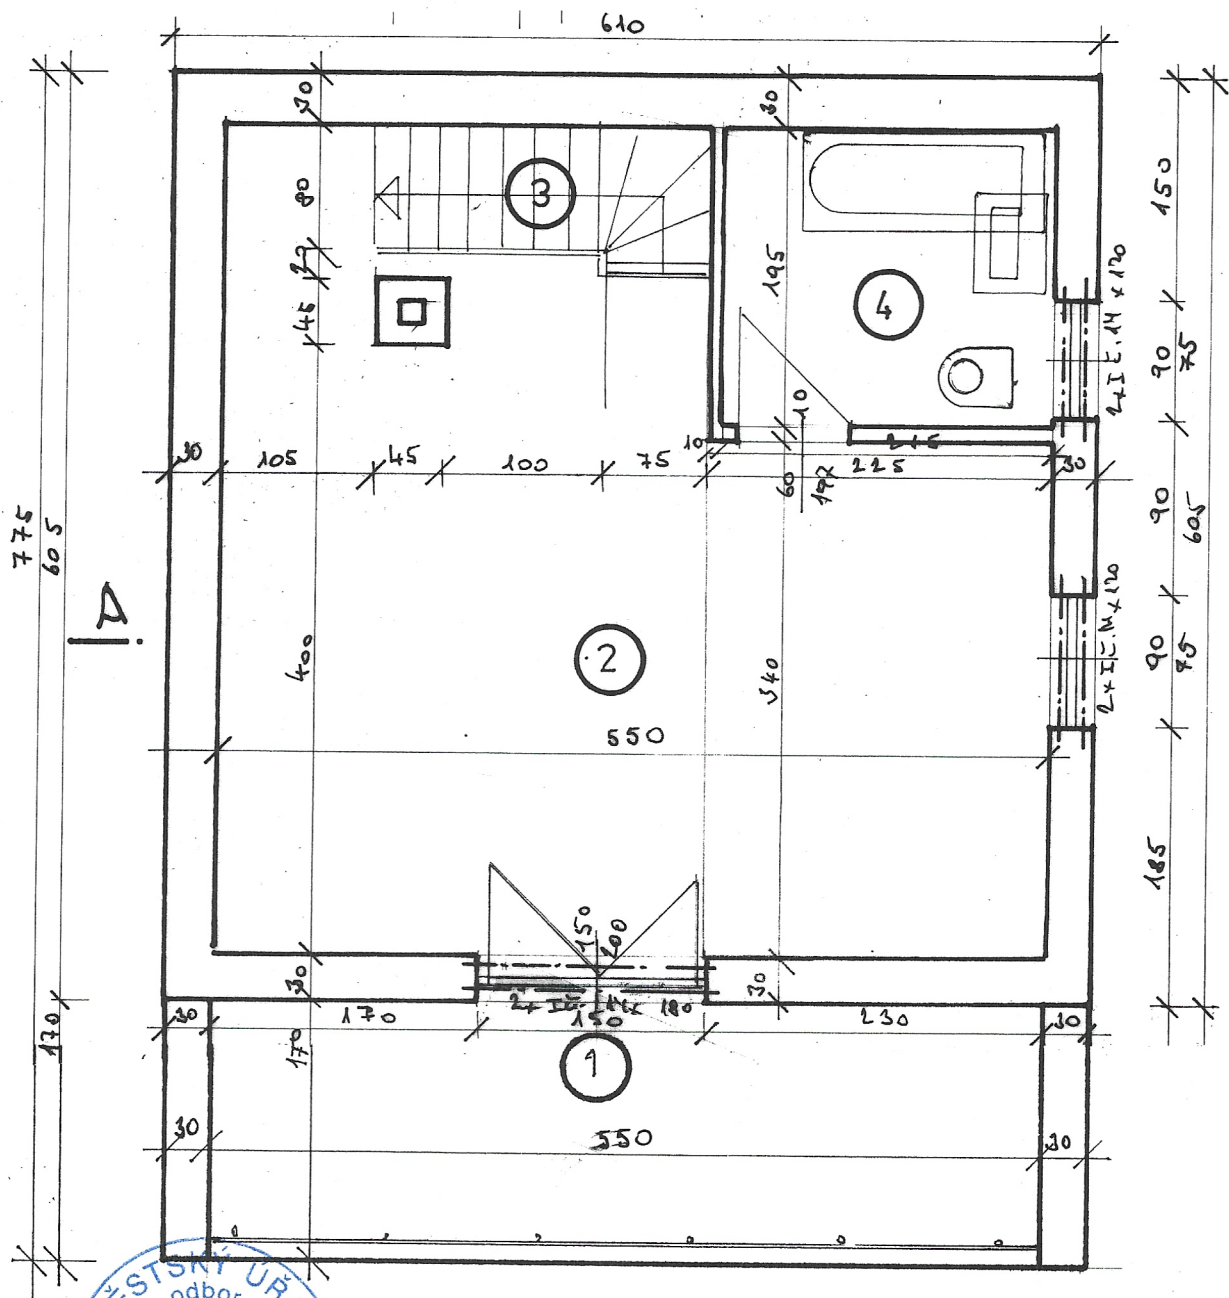

MĚSTSKÝ ÚŘAD KRALOVICE odbor výstavby		AKCE : Oprava chaty po požáru		MĚŘÍTKO : 1:50
Ověřeno:	č.j.-výst./ 199/2005	STAVEBNÍK : MATYS Jan a MATYSOVÁ Helena		St.p.103, 216/8
V Kralovicích dne: 15.9.2005		OBSAH : Přizemí I.NP a poschodí II. NP		DATUM : VII/2005
vedoucí odboru:		OU	Kat. území	Stav. úř.
		Hlince	Hlince – K Ptyči	MěÚ Kralovice
ZPRACOVAL : Julius Rusňák TĚNĚ 103 338 45 STRAŠICE		Bydliště stavebníka: Strašice 366 338 45 Strašice		Archiv. Č.: 07/2005
		IČO : 116 17 365		